




Parkeringsetasje = BRA 1564,1 + 108,7 (under tak) = 1672,8 m²

0,4 - 1 p-plass / 100 m² BRA bolig
11 - 27 parkering plasser

22 Parkeringsplasser = 0,8 p-plass / boenhet

2,5 sykkelparkering plasser / 100 m² BRA bolig

65 sykkelparkering plasser

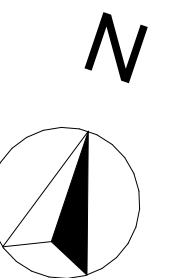

Vestbo AS

Hesjaholtveien 18

Plan Parkeringsetasje



Avdeling Os
Hamnevegen 53
Postboks 291,5203 Os
Telefon: 56 57 00 70

Avdeling Stord
Sæ 21
Postboks 667,5404 Stord
Telefon: 53 40 37 80

Gnr./Bnr./Festenr.: -

Prosjektnr.: 201707200

Sted:
Os

Dato:
22.06.2023

Målestokk:
1:200

Prosj.ansv.:
AKK

Tegnet av:
ZK

Kontrollert av:
####


Tegn.status :
Mulighetsstudie

Tegningsnr.:
10-10-01

Rev.:



1. Etasje = BRA 1074 + 83,7 (under tak) = 1157,7 m²

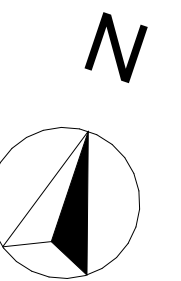

Vestbo AS
Hesjaholtveien 18
Plan 1. Etasje



Avdeling Os
Hamnevegen 53
Postboks 291,5203 Os
Telefon: 56 57 00 70

Avdeling Stord
Sæ 21
Postboks 667,5404 Stord
Telefon: 53 40 37 80

Gnr./Bnr./Festenr.: -

Prosjektnr.: 201707200

Sted: Os

Dato: 22.06.2023

Målestokk: 1:200

Prosj.ansv.: AKK

Tegnet av: ZK

Kontrollert av: ####

Tegn.status: Mulighetsstudie


Tegningsnr.: 10-10-02

Rev.:



E
8

2. Etasje = BRA 823,9 + 61 (under tak) = 884,9 m²

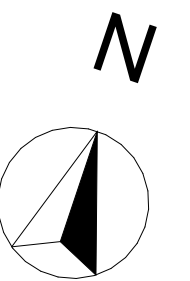

Vestbo AS
 Hesjaholtveien 18
 Plan 2. Etasje



Avdeling Os
 Hamnevegen 53
 Postboks 291,5203 Os
 Telefon: 56 57 00 70

Avdeling Stord
 Sæ 21
 Postboks 667,5404 Stord
 Telefon: 53 40 37 80

Gnr./Bnr./Festenr.: -

Prosjektnr.:
 201707200

Sted:
 Os

Dato:
 22.06.2023
 Målestokk:
 1:200

Prosj.ansv.:
 AKK


Tegnet av:
 ZK

Kontrollert av:
 ####


Tegn.status :
 Mulighetsstudie

Tegningsnr.:
 10-10-03

Rev.:

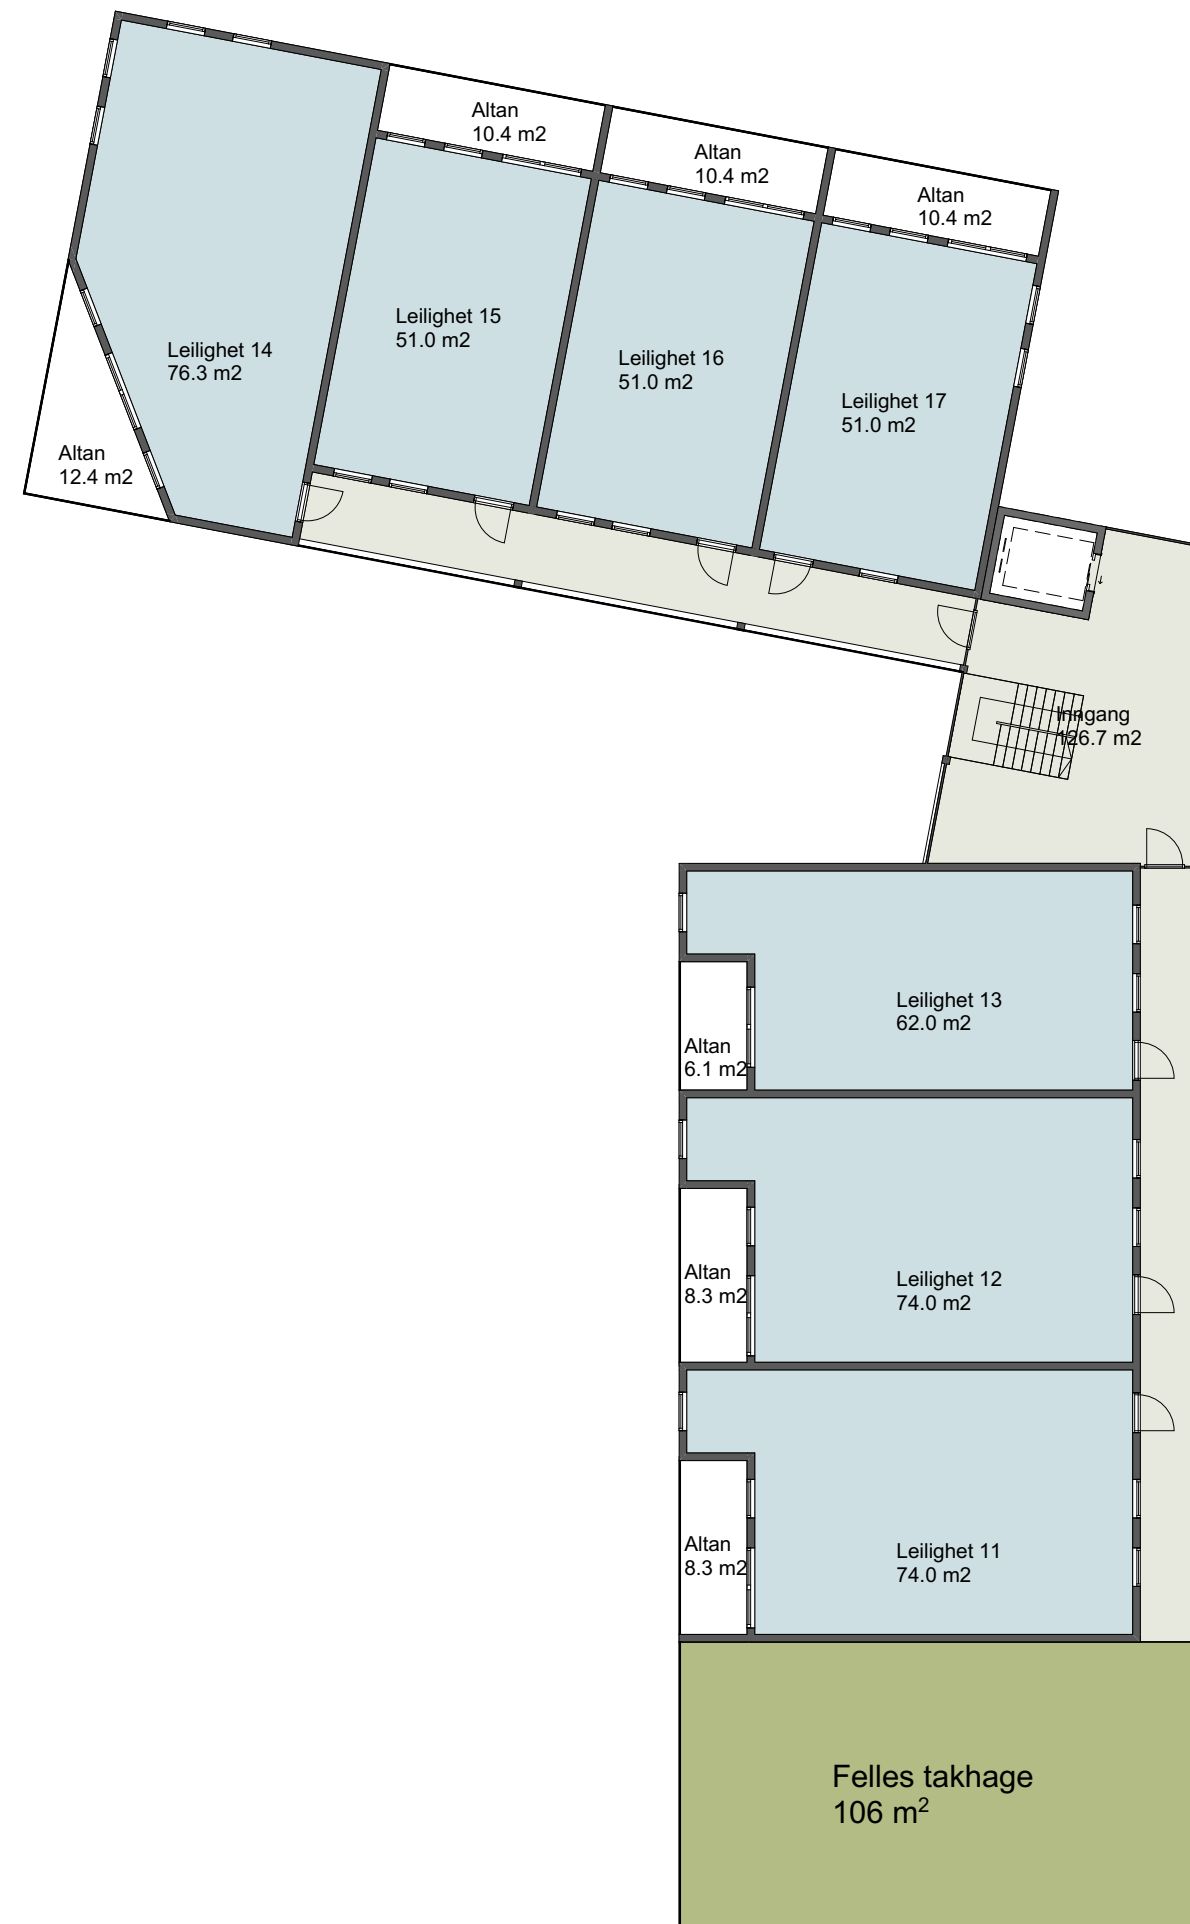

3. Etasje = BRA 507,1 + 62,6 (under tak) = 569,7 m²

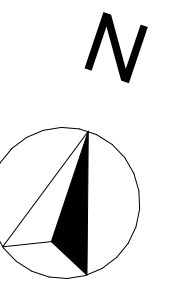

Vestbo AS
 Hesjaholtveien 18
 Plan 3. Etasje



Avdeling Os
 Hamnevegen 53
 Postboks 291,5203 Os
 Telefon: 56 57 00 70

Avdeling Stord
 Sæ 21
 Postboks 667,5404 Stord
 Telefon: 53 40 37 80

Gnr./Bnr./Festenr.:
 -
 Prosjektnr.:
 201707200

Sted:
 Os
 Dato:
 22.06.2023
 Målestokk:
 1:200
 Prosj.ansv.:
 AKK
 Tegnet av:
 ZK
 Kontrollert av:
 ####
 Tegn.status :
 Mulighetsstudie
 Tegningsnr.:
 10-10-04
 Rev.:



FASADE SØRVEST



FASADE SØRØST



FASADE NORDVEST



FASADE NORDØST

Vestbo AS
Hesjaholtveien 18
Fasader



Avdeling Os
Hamnevegen 53
Postboks 291,5203 Os
Telefon: 56 57 00 70

Avdeling Stord
Sæ 21
Postboks 667,5404 Stord
Telefon: 53 40 37 80

Gnr./Bnr./Festenr.: -

Prosjektnr.: 201707200

Sted:
Os

Dato:
22.06.2023

Målestokk:
1:200

Prosj.ansv.:
AKK

Tegnet av:
ZK

Kontrollert av:
####

Tegn.status :
Mulighetsstudie

Tegningsnr.:
A10-30-01

Rev.: